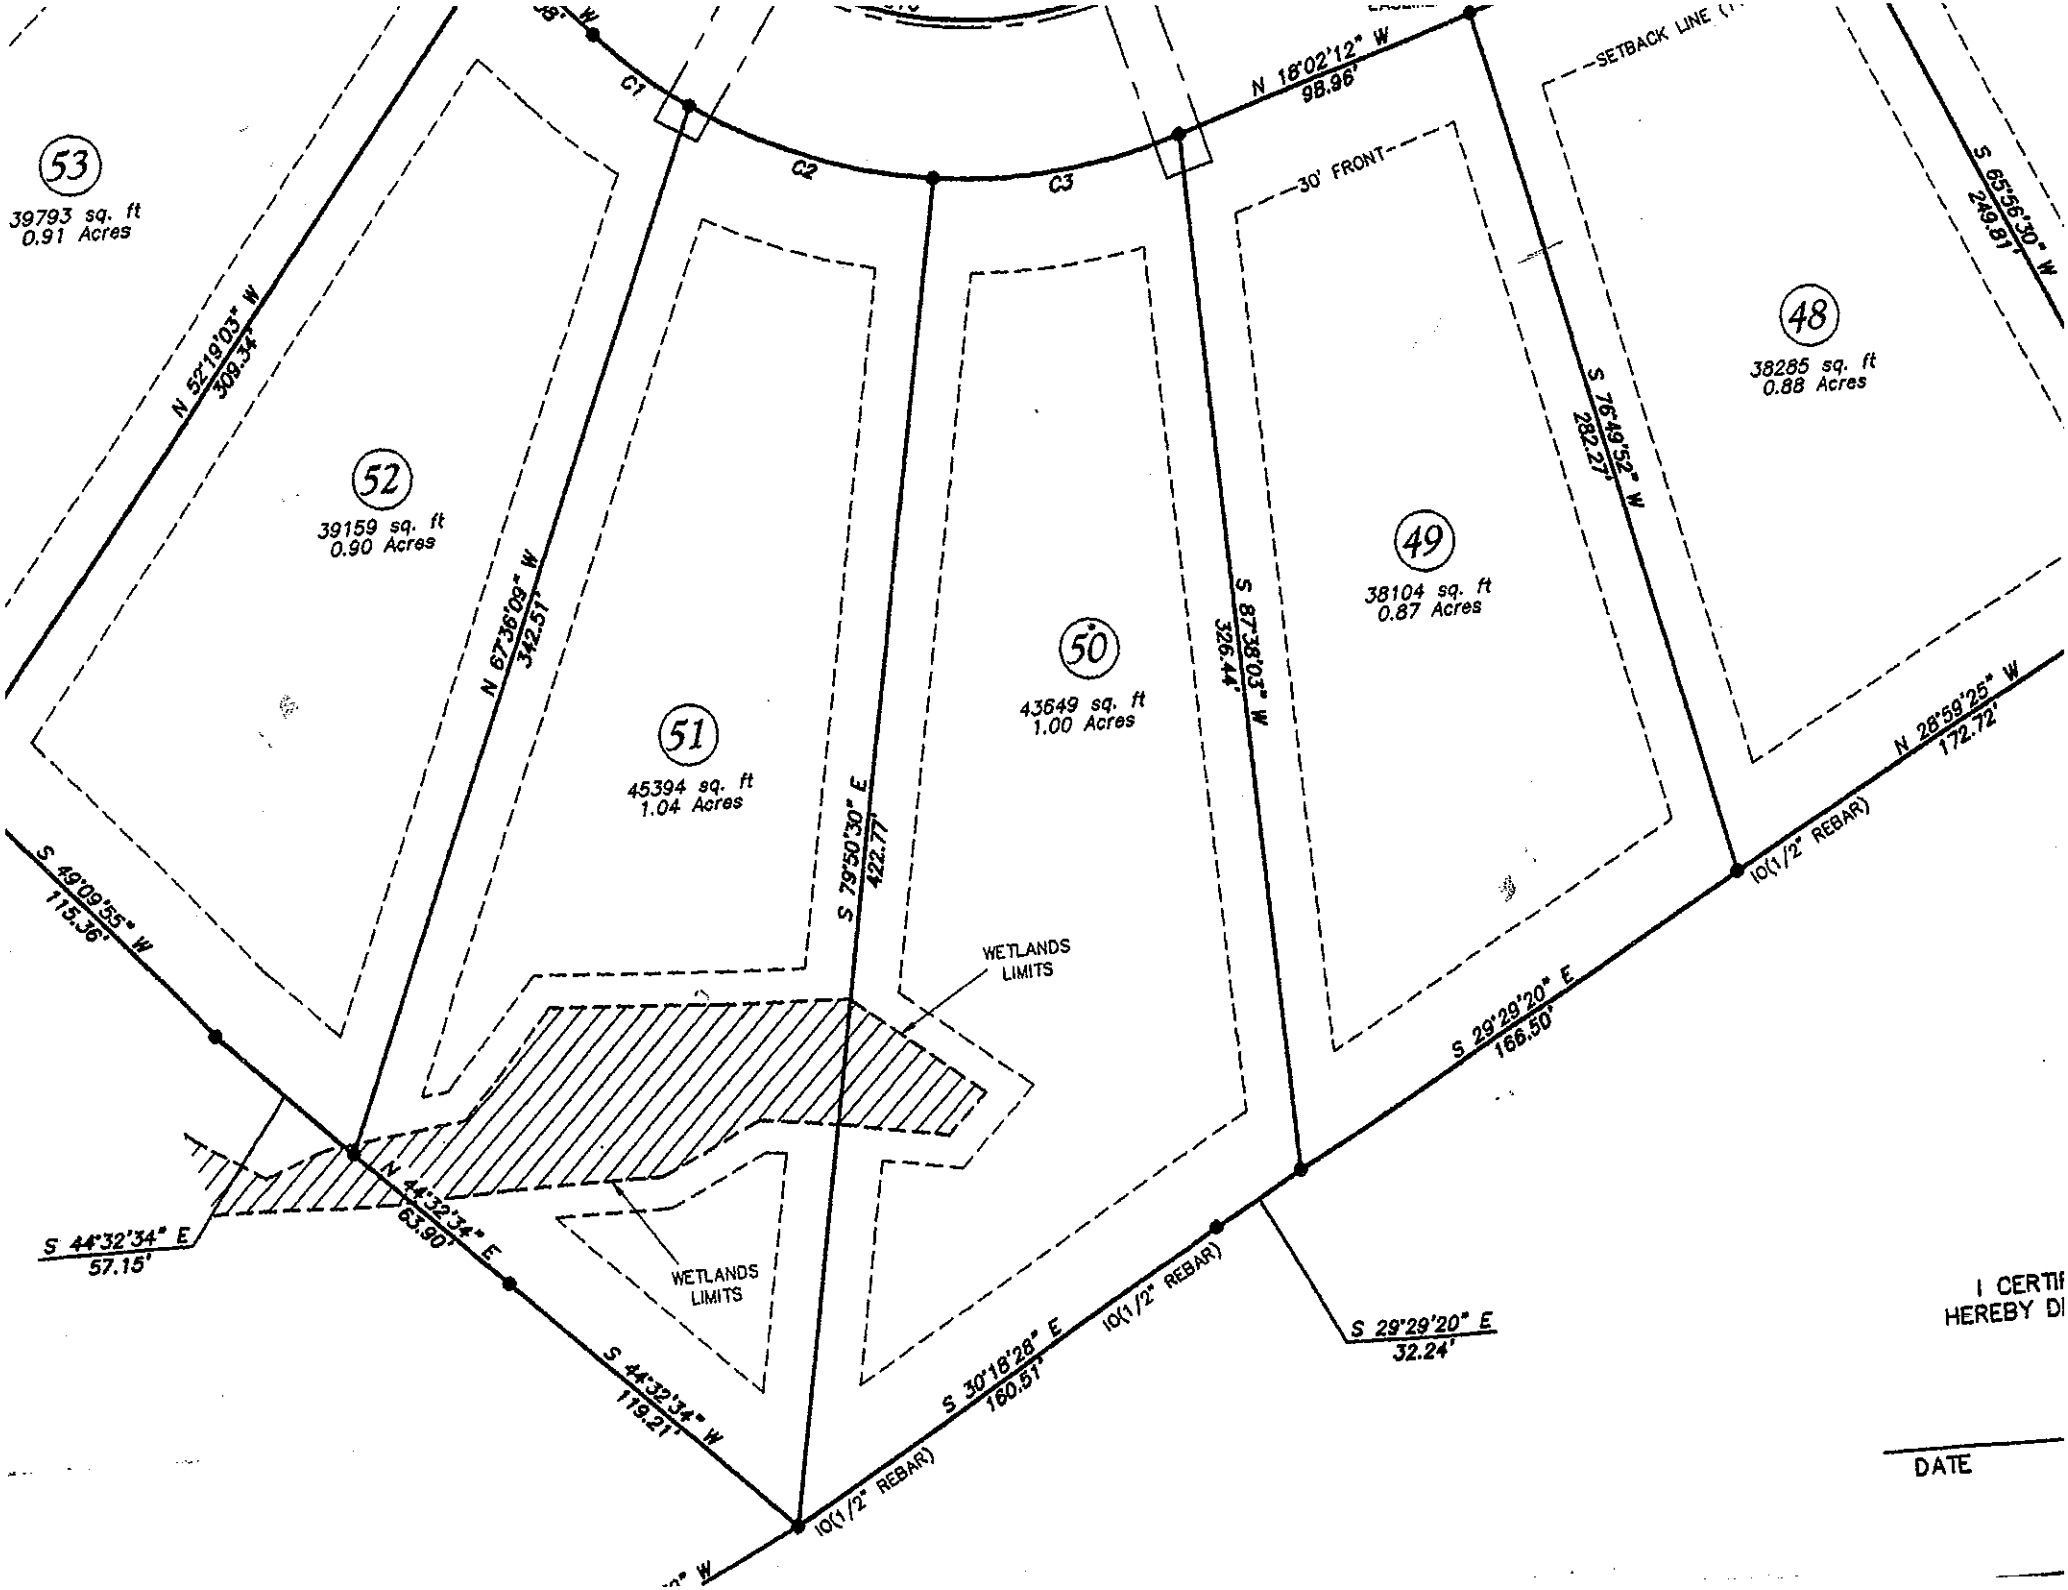
53
39793 sq. ft
0.91 Acres
52
39159 sq. ft
0.90 Acres
51
45394 sq. ft
1.04 Acres
50
43649 sq. ft
1.00 Acres
49
38104 sq. ft
0.87 Acres
48
38285 sq. ft
0.88 Acres
C1
C2
C3
N 18°02'12" W
98.96'
SETBACK LINE
30' FRONT
S 65°56'30" W
249.87'
S 76°49'52" W
282.27'
S 87°38'03" W
326.44'
N 28°59'25" W
172.72'
S 29°29'20" E
166.50'
S 29°29'20" E
32.24'
10(1/2" REBAR)
S 30°18'28" E
160.51'
S 44°32'34" W
119.21'
N 44°32'34" E
63.90'
S 44°32'34" E
57.15'
S 49°09'55" W
115.36'
N 52°19'03" W
309.34'
N 67°36'09" W
342.51'
S 79°50'30" E
422.77'
WETLANDS
LIMITS
WETLANDS
LIMITS
I CERTI
HEREBY DI
DATE