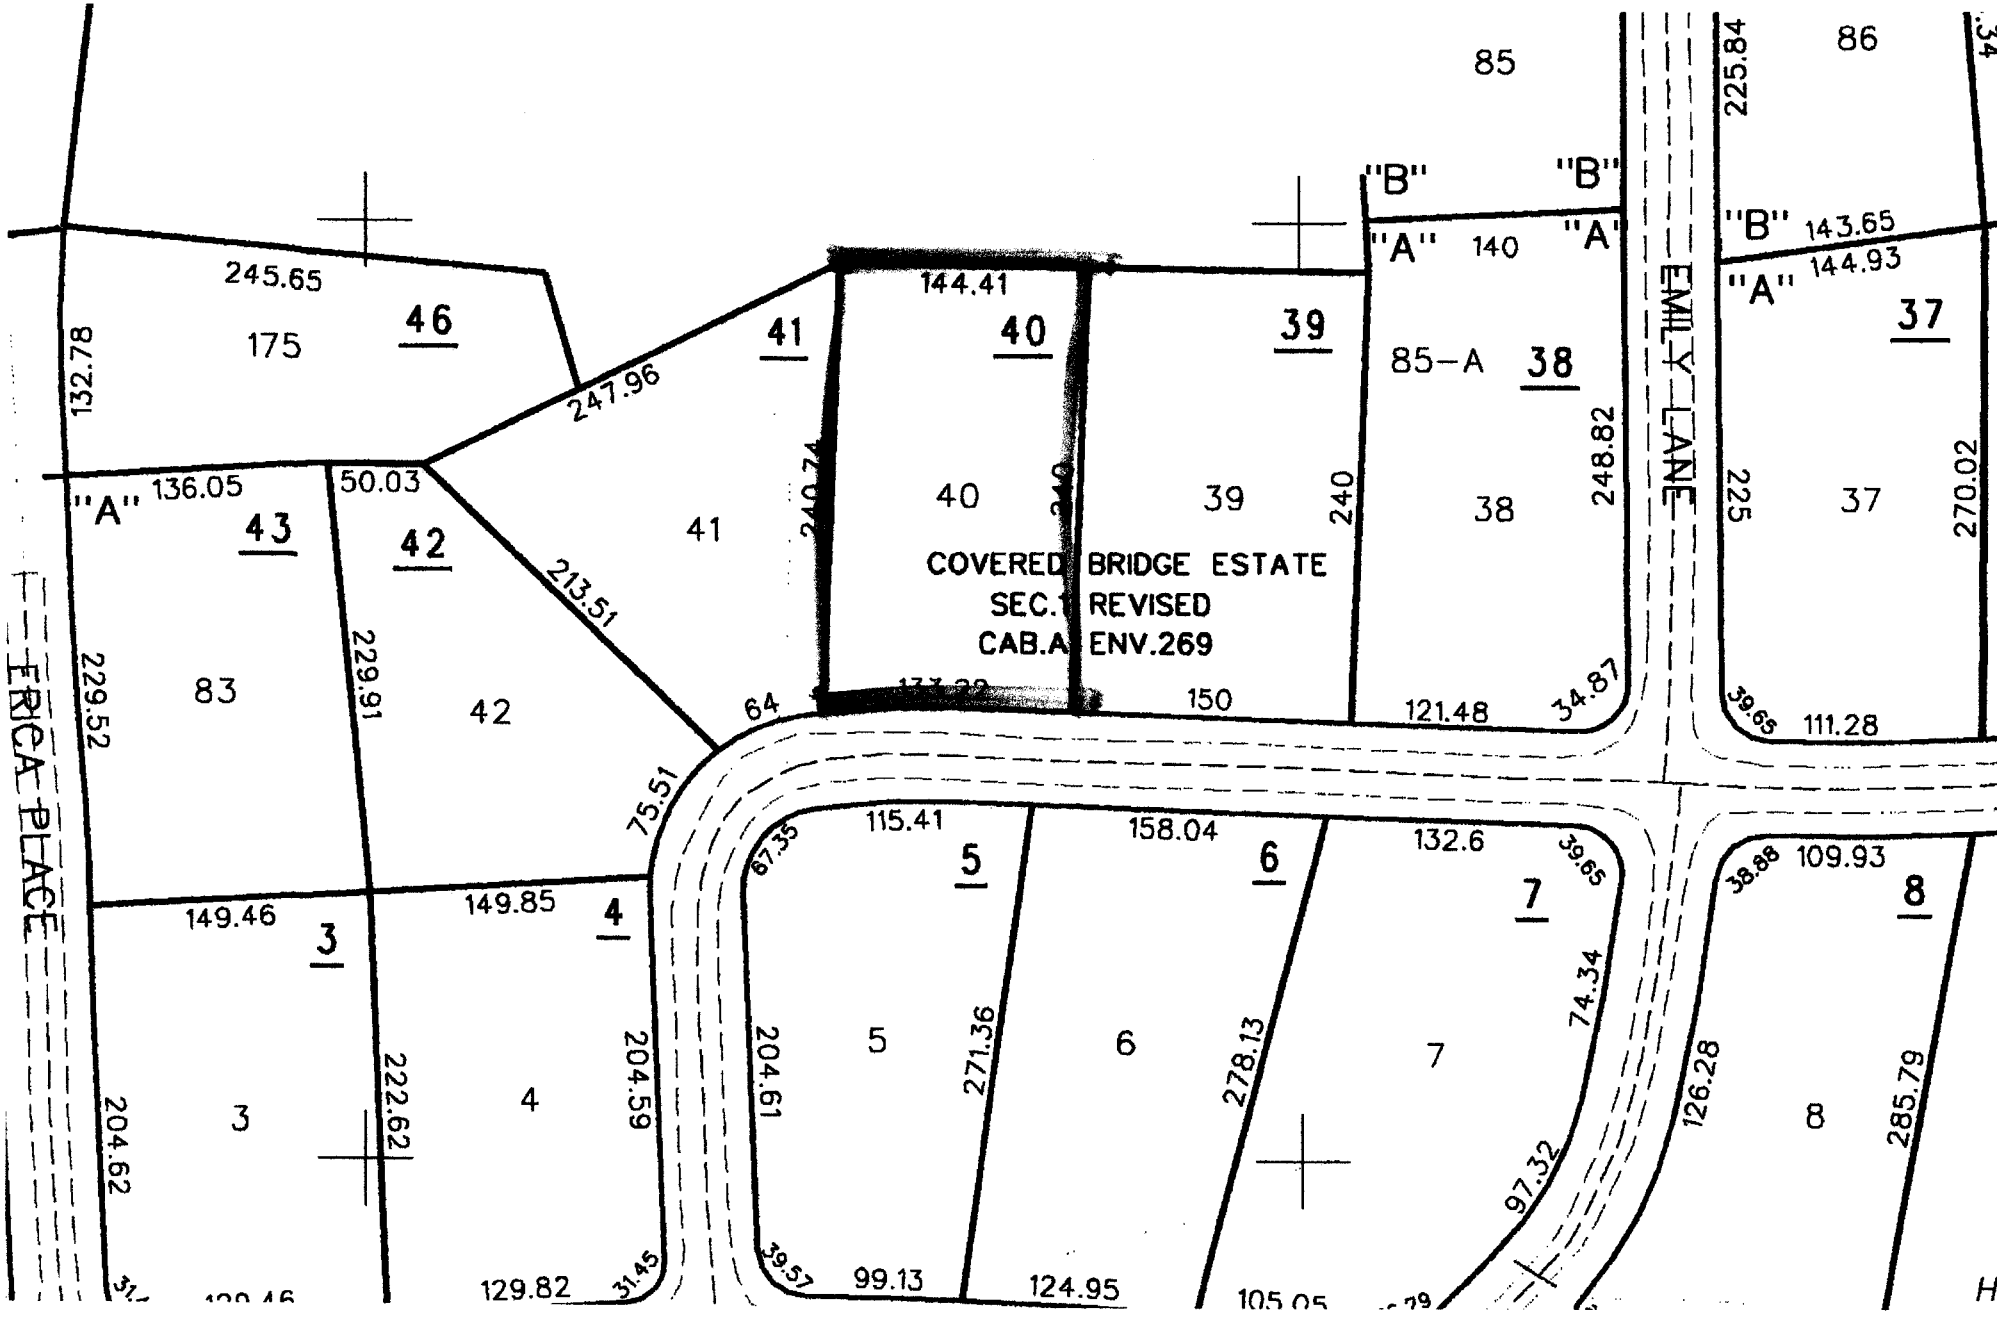
COVERED BRIDGE ESTATE
SEC.1 REVISED
CAB.A ENV.269
EMILY LANE
ERICA PLACE
245.65
175
46
132.78
247.96
41
144.41
40
39
85
"B"
"B"
"A"
140
"A"
85-A
38
248.82
225.84
86
"B"
143.65
"A"
144.93
37
225
270.02
"A"
136.05
43
50.03
42
213.51
229.52
83
229.91
42
64
150
121.48
34.87
39.65
111.28
75.51
115.41
5
158.04
6
132.6
7
39.65
67.35
149.46
3
149.85
4
204.61
5
271.36
6
278.13
7
74.34
97.32
204.62
3
222.62
4
204.59
129.82
31.45
39.57
99.13
124.95
105.05
38.88
109.93
8
126.28
8
285.79